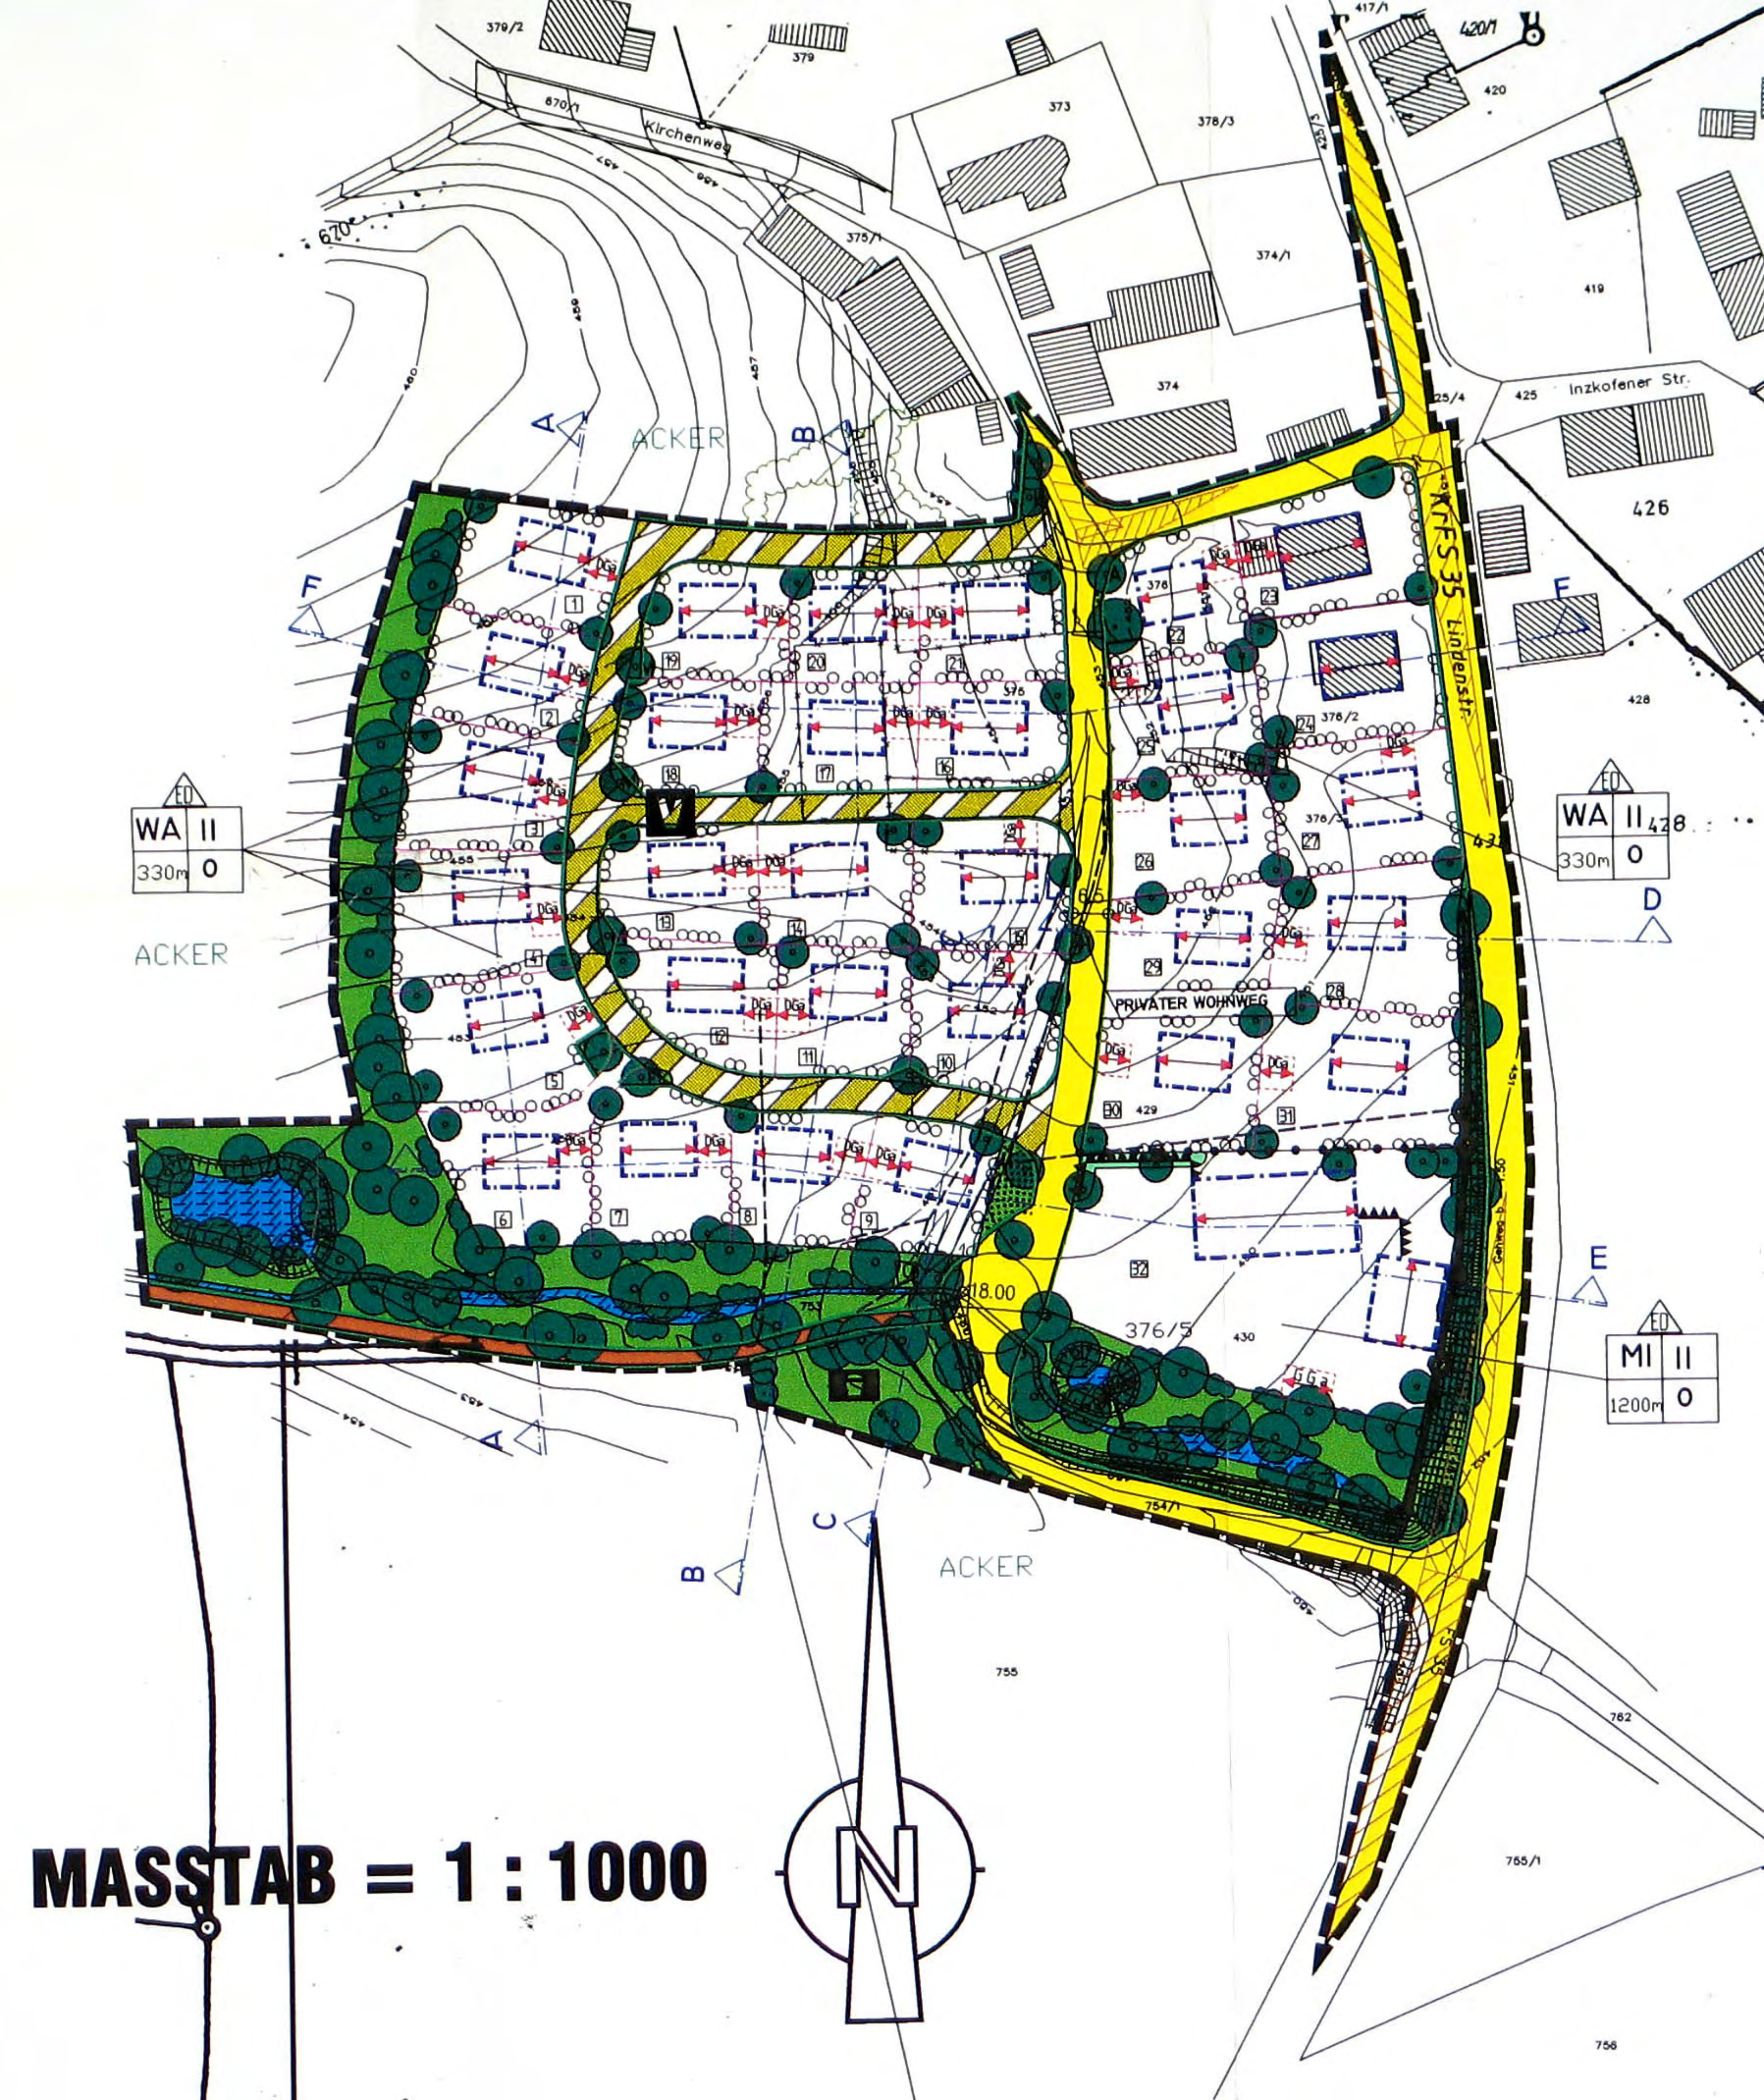

Kirchenweg
ACKER
ACKER
ACKER
Inzkofener Str.
KrFS 35 Lindenstr.
PRIVATER WOHNWEG
WA II
330m O
WA II
330m O
MI II
1200m O
376/5
18.00
MASSTAB = 1 : 1000
N